

PROYECTO DE INSTALACION DE ALCANTARILLADO

PROYECTO	INFORMATIVO	LAMINA
N°	FECHA	UNICA
AVISO DE INICIO N°	FECHA	
CERTIFICADO DE FACTIBILIDAD N°	FECHA	

**AMPLIACION
MAGELLAN CLEANROOM**

UBICACION : CERRO LAS CAMPANAS
COMUNA :


UBICACION

NOTAS ACLARATORIAS
DE UBICACION

N

FIRMAS

PROYECTISTA	PROPIETARIO
NOMBRE : JUAN OLIVARES GALLARDO PROFESION : PROYECTISTA AUTORIZADO RUT : 6.905.521-4 DOMICILIO : AV.4 ESQUINAS #462, LA SERENA	NOMBRE : THE CARNEGIE INSTITUTION OF WASHINGTON RUT : DOMICILIO :
CONTRATISTA	PROYECTO DEFINITIVO CERTIFICADO DE RECEPCION
NOMBRE : JUAN OLIVARES GALLARDO PROFESION : CONTRATISTA AUTORIZADO RUT : 6.905.521-4 DOMICILIO : AV.4 ESQUINAS #462, LA SERENA	N° _____ FECHA _____ FIRMA EMPRESA DE SERVICIOS SANITARIOS

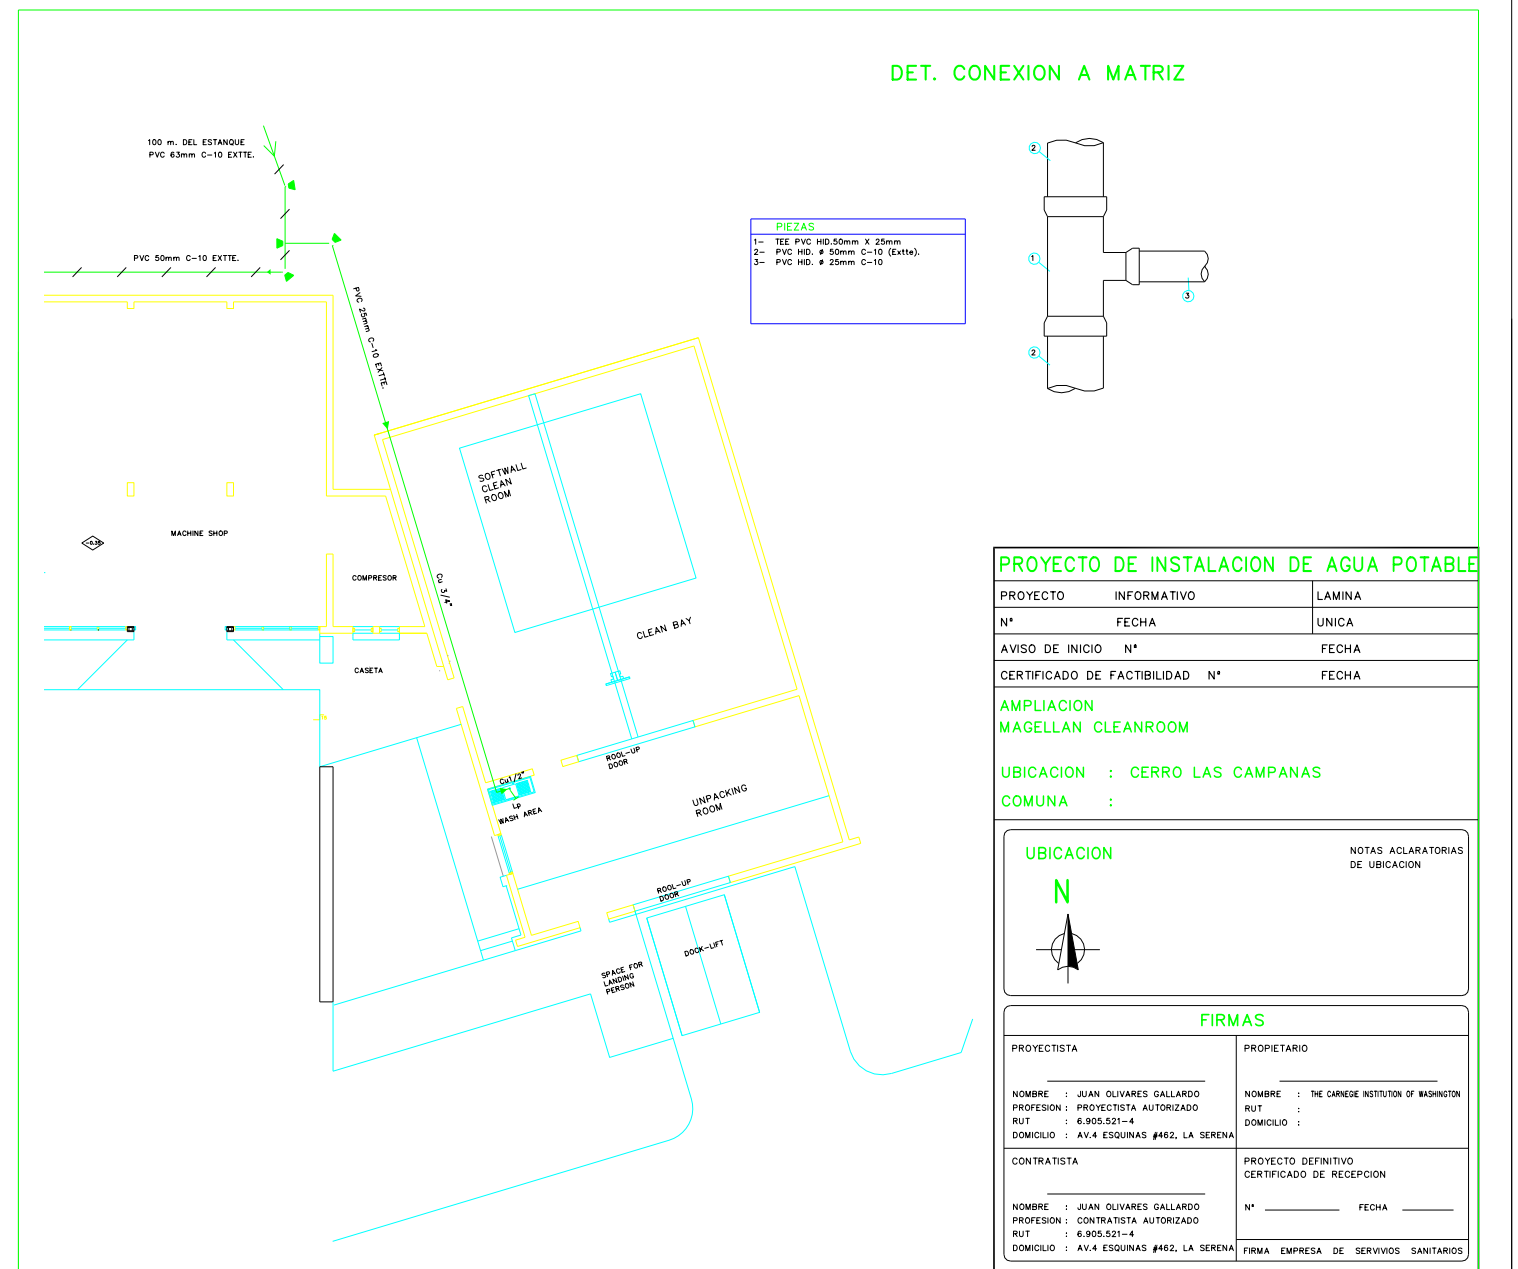

PROYECTO DE INSTALACION DE AGUA POTABLE

PROYECTO	INFORMATIVO	LAMINA
N°	FECHA	UNICA
AVISO DE INICIO N°	FECHA	
CERTIFICADO DE FACTIBILIDAD N°	FECHA	

**AMPLIACION
MAGELLAN CLEANROOM**

UBICACION : CERRO LAS CAMPANAS
COMUNA :

UBICACION

NOTAS ACLARATORIAS
DE UBICACION

N

FIRMAS

PROYECTISTA	PROPIETARIO
NOMBRE : JUAN OLIVARES GALLARDO PROFESION : PROYECTISTA AUTORIZADO RUT : 6.905.521-4 DOMICILIO : AV.4 ESQUINAS #462, LA SERENA	NOMBRE : THE CARNEGIE INSTITUTION OF WASHINGTON RUT : DOMICILIO :
CONTRATISTA	PROYECTO DEFINITIVO CERTIFICADO DE RECEPCION
NOMBRE : JUAN OLIVARES GALLARDO PROFESION : CONTRATISTA AUTORIZADO RUT : 6.905.521-4 DOMICILIO : AV.4 ESQUINAS #462, LA SERENA	N° _____ FECHA _____ FIRMA EMPRESA DE SERVICIOS SANITARIOS

